



Gotland Fårö S:12

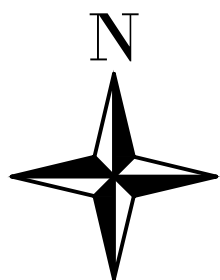

Teckenförklaring



Väg 702

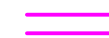

Planerad GC-Väg




Ny Parkering




Bef parkering

WC-hus

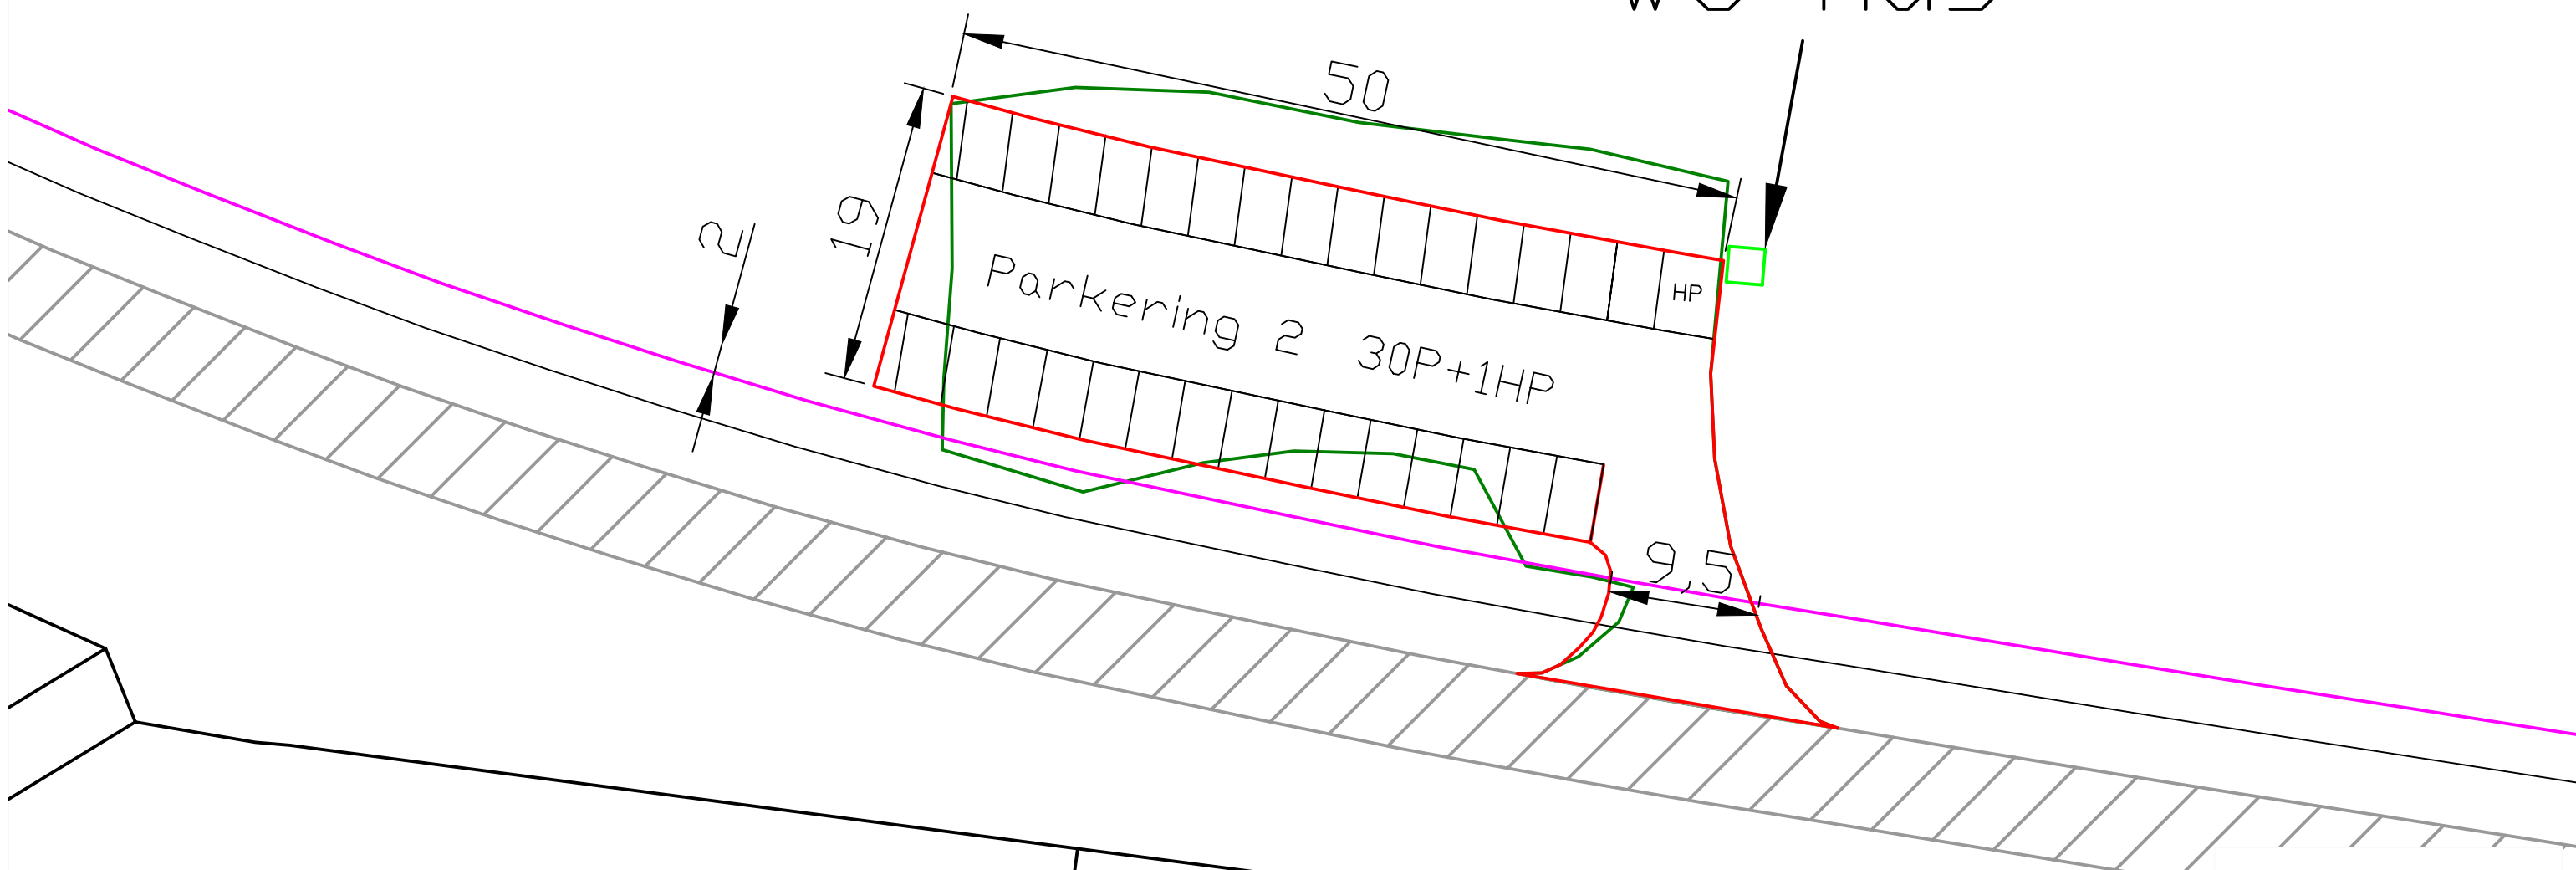

Skala A3 1:400

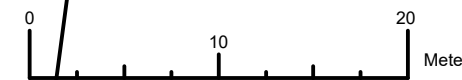

 Väg & Byggnadsgrus