



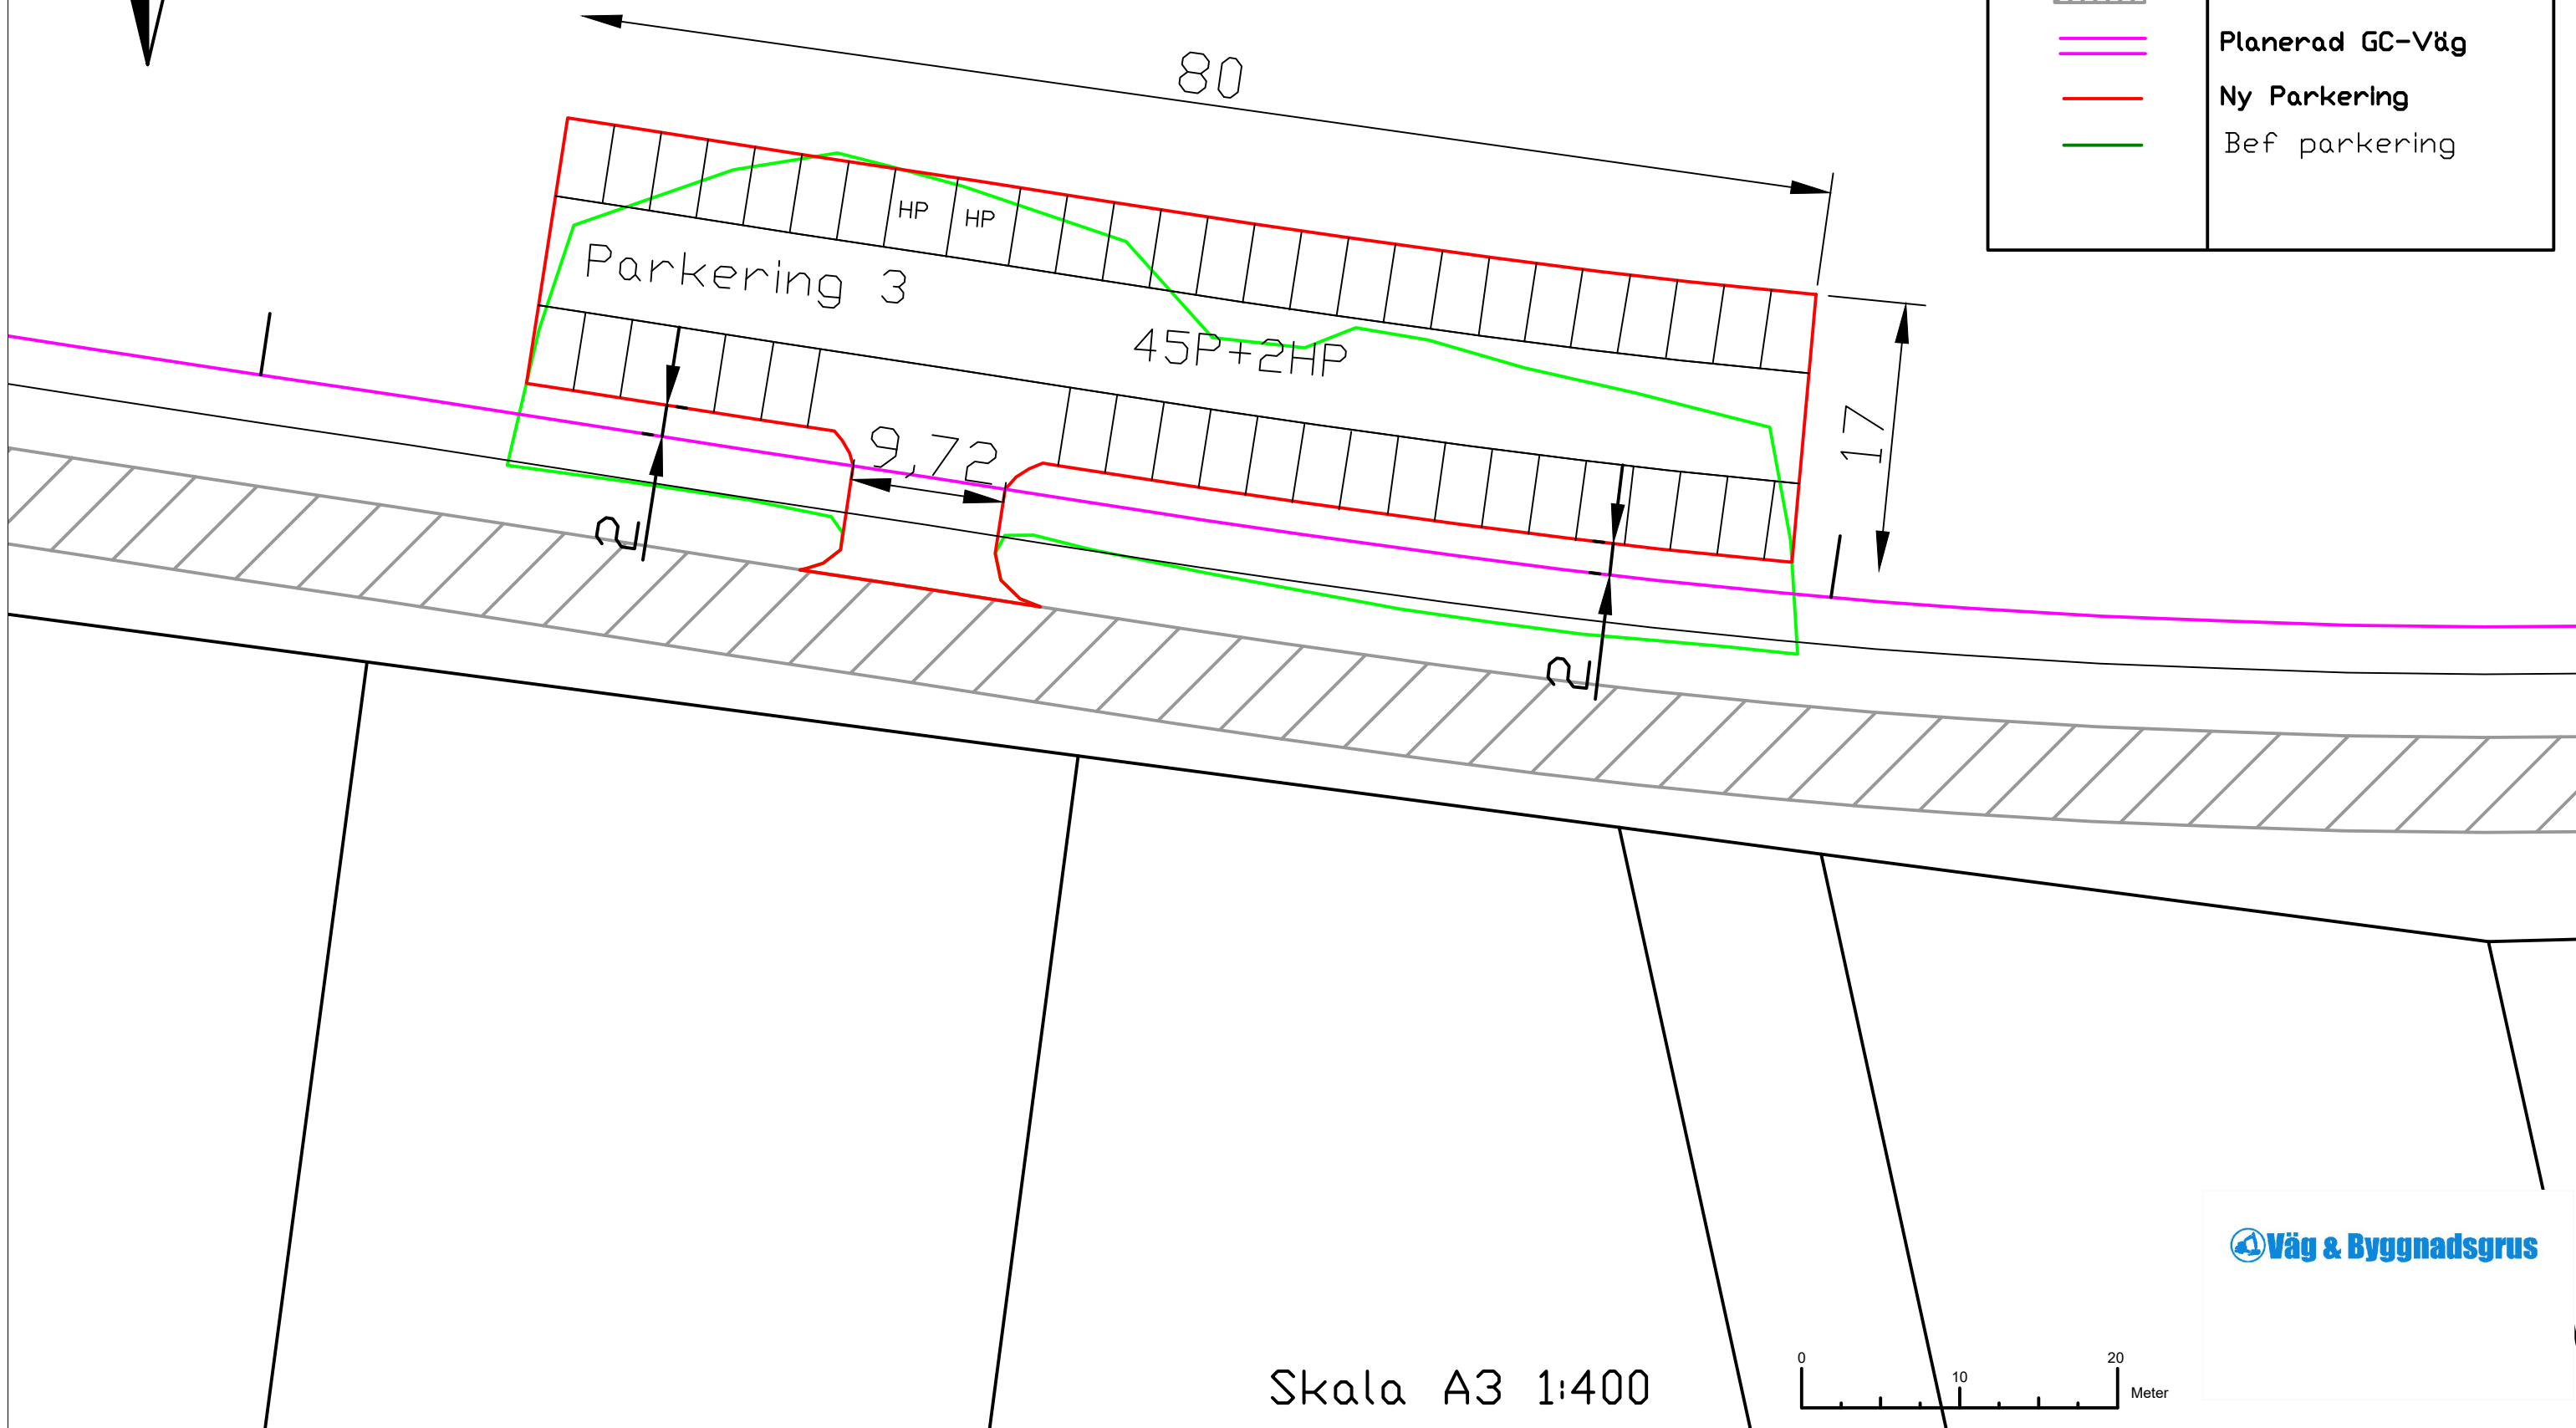


Teckenförklaring	
	Väg 702
	Planerad GC-Väg
	Ny Parkering
	Bef parkering



Skala A3 1:400

